


### LEGENDA

- bestaande situatie
- percelen
- percelen, water
- percelen, obstakelvrij houden i.v.m. beheer
- bouwzone
- percelen Torenstraat 5
- beschoeiing; eigendom, beheer en onderhoud particulier
- damwand; eigendom Gemeente
- mogelijke steiger; beheer en onderhoud particulier
- wegen
- parkeren, graskeien
- bermen
- toekomstige voetpaden
- tijdelijke bouwweg
- bestaande boom
- locatie toekomstige boom
- lichtmast
- tijdelijke opstelplek vuilcontainers
- ondiepe greppel
- (onderwater)talud

Situatie  
1:1.000

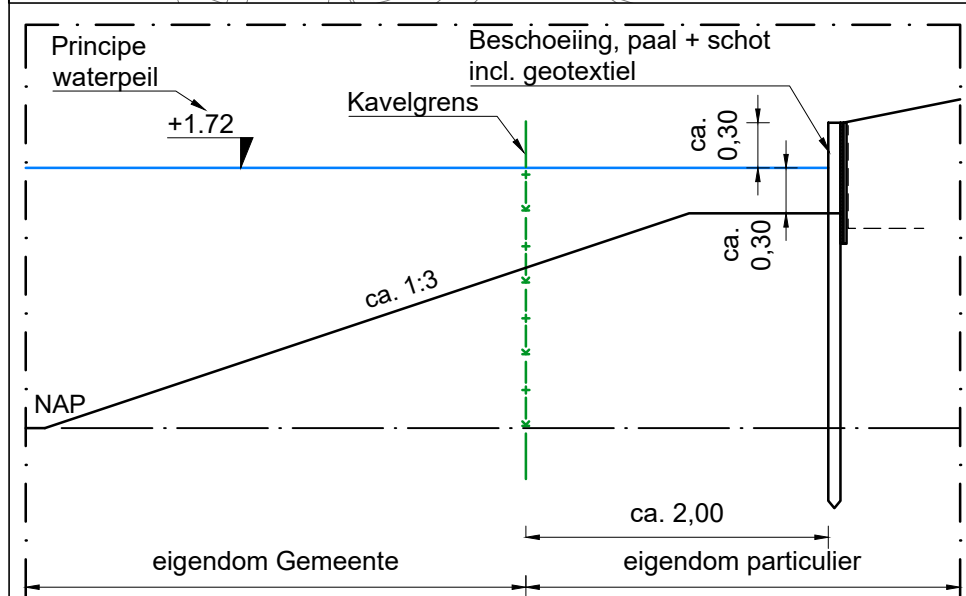

Principe A-A', beschoeiing  
schaal 1:50


beschoeiing in eigendom van particulier, incl. ca. 2 meter water volgens principe A-A'

mogelijke ligging steiger;  
- breedte max. 1m  
- lengte vanaf beschoeiing, max. 8m  
- max. 40cm boven waterpeil

mogelijke ligging steiger;  
- breedte max. 1m  
- lengte vanaf beschoeiing, max. 8m  
- max. 40cm boven waterpeil

damwand, eigendom van Gemeente, kavelgrens ligt tegen de damwand (landzijde), op kavel 2,00m obstakelvrij houden t.b.v. beheer en onderhoud Gemeente

geen aanlegplek/steigers/constructies in doorvaart Westerdiep/Westerdiep/Langebosschemeer/haven

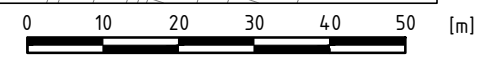

Aan het gebruik van deze kaart kunnen geen rechten worden ontleend. De gegevens op de kaart zijn indicatief, deze kunnen in de werkelijkheid afwijken

Project: Plankaart Kuifreiger  
Onderdeel: Situatie nieuw - bouwfase

par.	datum	
get.: HF	23-04-2024	1:1.000; 1:50
gew.:		formaat
gew.:		A3
gew.:		reg. nr.:
gew.:		210108.KR-042-T05-01