




- ### LEGENDA
- bestaande situatie
 - percelen
 - percelen, water
 - percelen, obstakelvrij houden i.v.m. beheer
 - bouwzone
 - percelen Torenstraat 5
 - beschoeiing; eigendom, beheer en onderhoud particulier
 - damwand; eigendom Gemeente
 - mogelijke steiger; beheer en onderhoud particulier
 - wegen
 - parkeren, graskeien
 - bermen
 - voetpaden
 - bestaande boom
 - boom
 - lichtmast
 - opstelplek vuilcontainers
 - ondiepe greppel
 - (onderwater)talud

Situatie
1:1.000

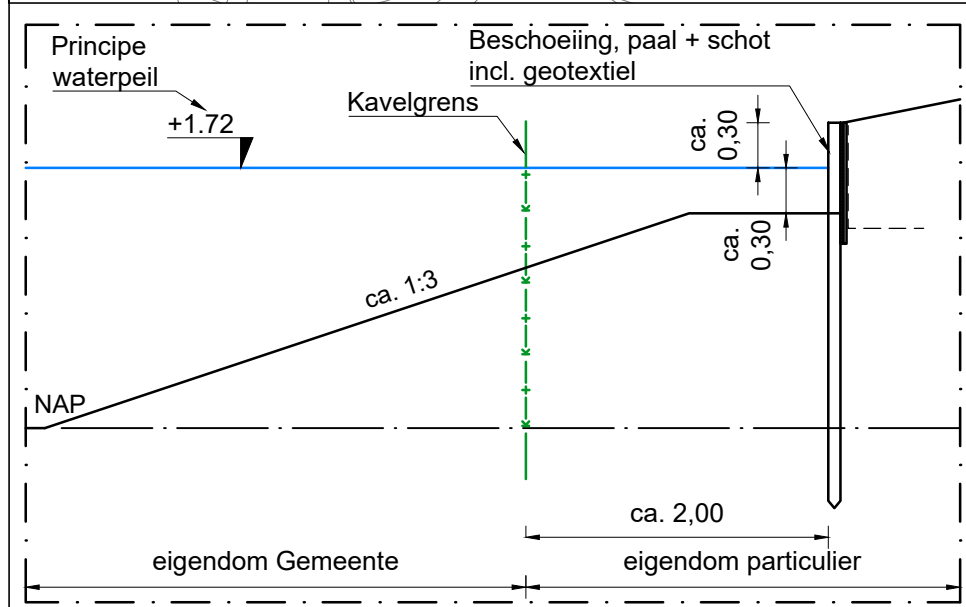


Principe A-A', beschoeiing
schaal 1:50

beschoeiing in eigendom van particulier, incl. ca. 2 meter water volgens principe A-A'

mogelijke ligging steiger;
- breedte max. 1m
- lengte vanaf beschoeiing, max. 8m
- max. 40cm boven waterpeil

mogelijke ligging steiger;
- breedte max. 1m
- lengte vanaf beschoeiing, max. 8m
- max. 40cm boven waterpeil

damwand, eigendom van Gemeente, kavelgrens ligt tegen de damwand (landzijde), op kavel 2,00m obstakelvrij houden t.b.v. beheer en onderhoud Gemeente

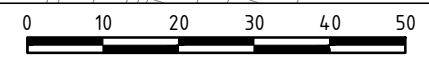

Project: Plankaart Kuifreiger
Onderdeel: Situatie nieuw - definitief

Aan het gebruik van deze kaart kunnen geen rechten worden ontleend. De gegevens op de kaart zijn indicatief, deze kunnen in de werkelijkheid afwijken

par.	datum	
get.: HF	23-04-2024	1:1.000; 1:50
gew.:		formaat
gew.:		A3
gew.:		reg. nr.:
gew.:		210108.KR-042-T05-02